

# SITUASJONSKART til søknads- og meldepliktige tiltak etter plan- og bygningsloven



Tromsø kommune  
Byutvikling

Adresse: Sjarkvegen 28A

Gnr/Bnr: 115/1144

Målestokk: 1:500

Koordinatsyst.: Euref89 - sonc33

Areal: Brutto 516 kvm

Dato: 11.02.2011

Planid: 0658-001

## Grunnkart

- FKB-A /FKB-B/FKB-C
- Ikke kvalitetskontrollert i terrenget

## Eiendomskart, kvalitet

- God
- Usikker
- Planlagt

## Bygninger


- Takflate
- Veggliv
- Godkjent

## VA-ledning (anslått trasè)

- VL
- SP
- OV

## Annet

- SEFRAK registrert
- Byggegrense
- Skredsoner

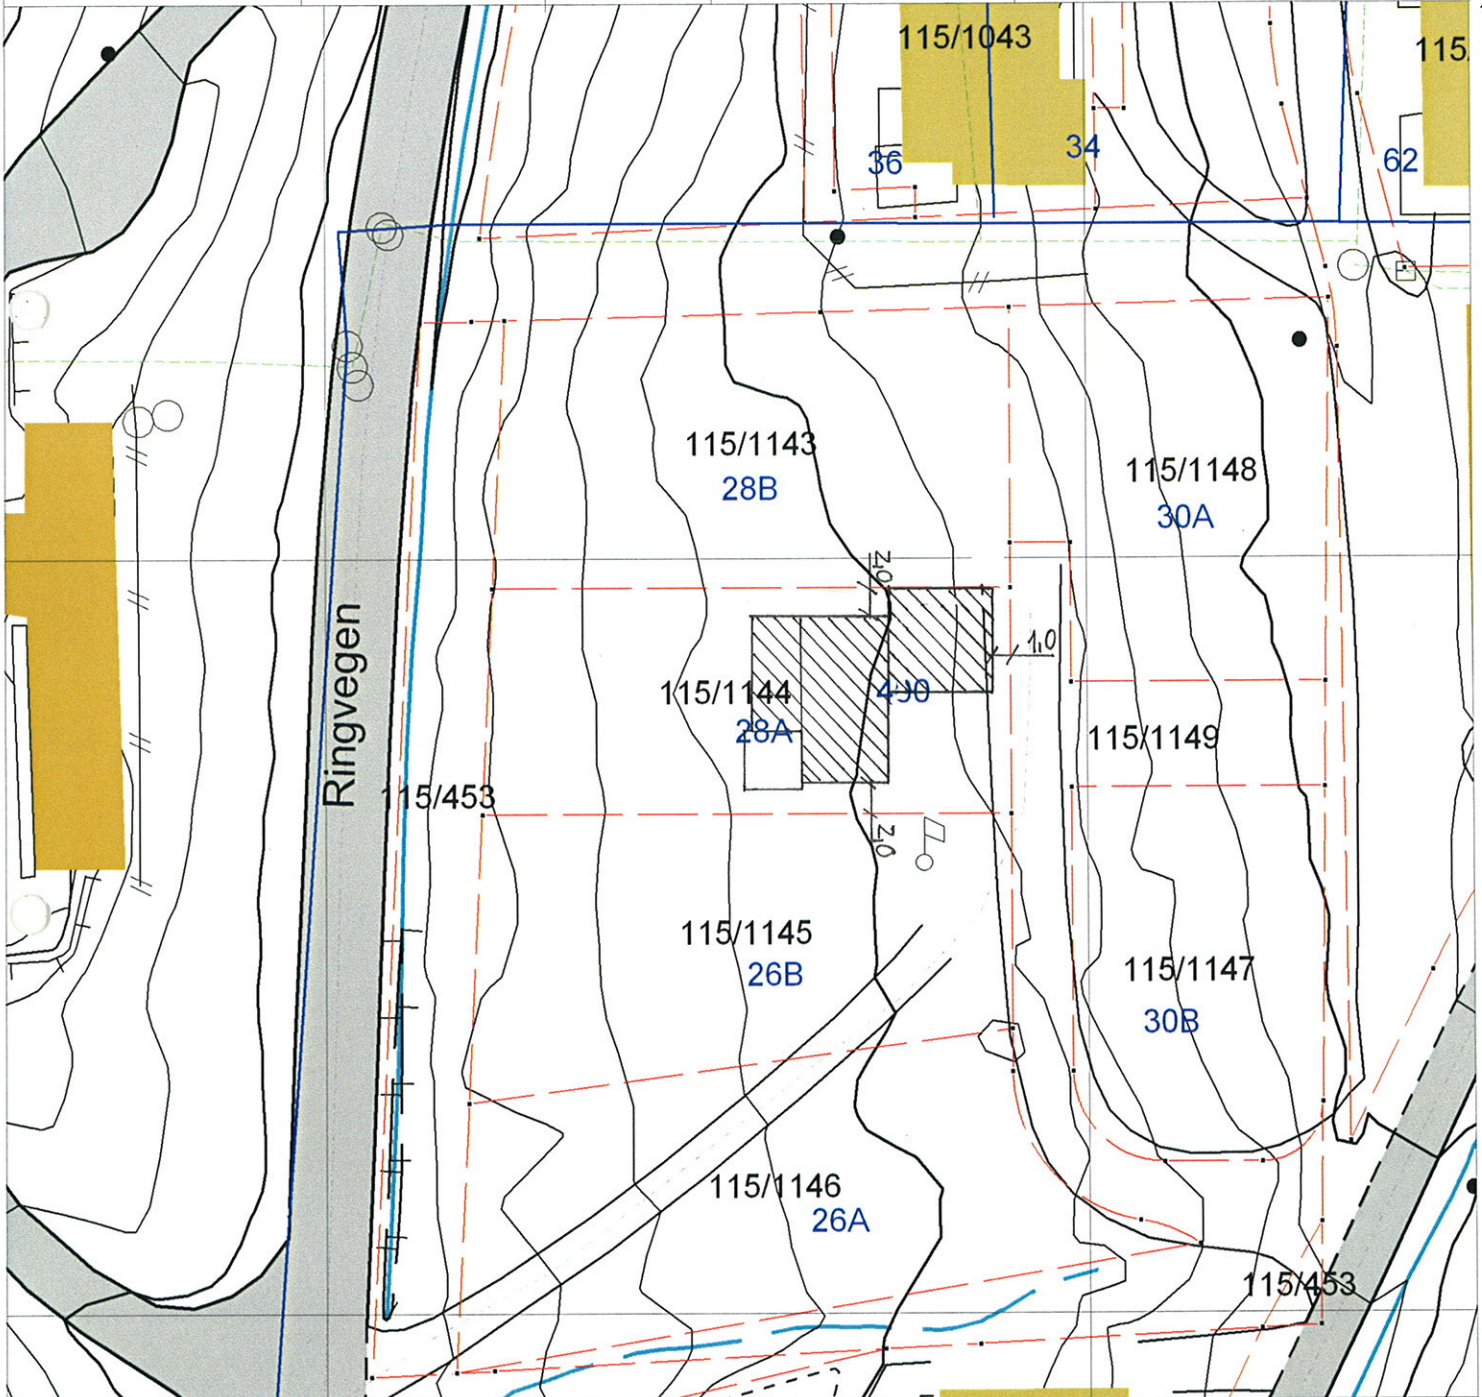

## SITUASJONSPLAN:

Tiltakshaver: Total Prosjekt AS  
 Søker/prosjekterende: Total Renovering AS  
 Dato/sign: 10.06.11/MS

NB: Eiendomsgrensene på kartet er ikke rettsgyldige  
 Kommunen dekker ikke tap på grunn av feil og mangler på kartet  
 Prosjekterende er selv ansvarlig for prosjekteringsgrunnlaget

## Vedlegg til:

- Søknad om byggetiltak
- Melding om byggetiltak
- Søknad om deling

Murkronehøyde: \_\_\_\_\_

Plass for kommunens godkjenningstempel

Y 653729/5

4 Y 653728

Y 653825

X 7

X 7

Y 653825